


SAN FELIPE
EL ALMENDRAL II

CASA 52 M | 52 m²
3 DORMITORIOS | 1 BAÑO



PLANTA BASE

*AMPLIACION
SUGERIDA A 62 m² TOTALES

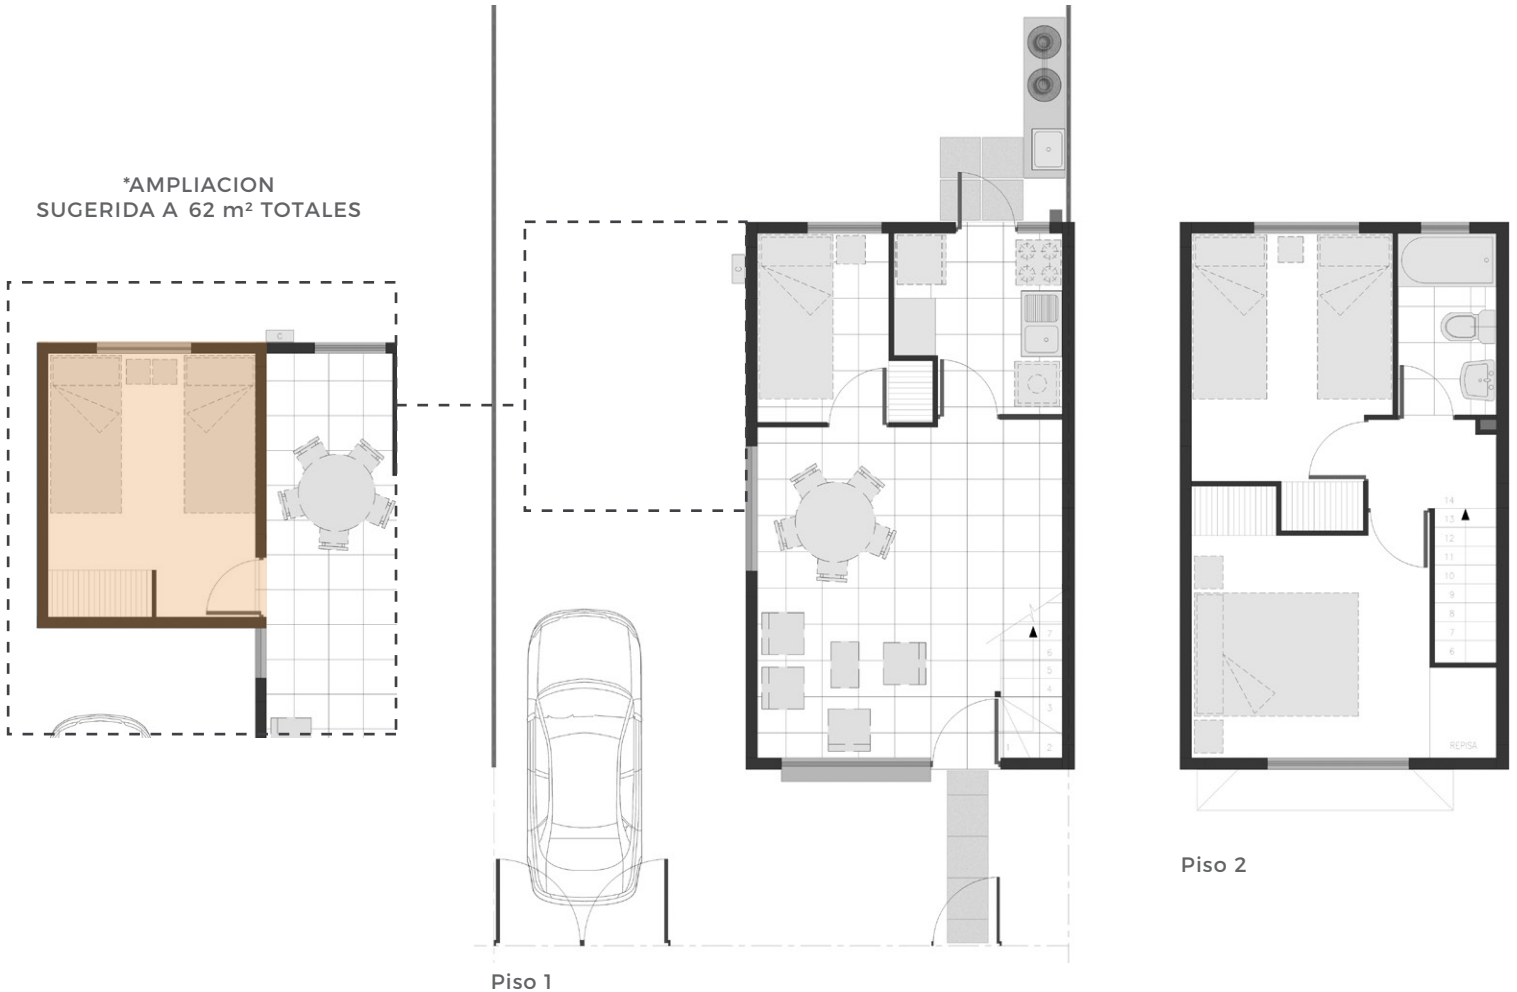

Piso 1

Piso 2

Camino La Troya 701, San Felipe
+56 9 6489 0491 / +56 9 6489 4013
ventas-elalmendral@py.cl



Inmobiliaria certificada por
Best Place to Live
Infórmate en:
www.bestplacetolive.cl



Las imágenes y textos incluidos en esta pieza son de carácter referencial y no constituyen una representación exacta de la realidad, siendo una caracterización general del proyecto. Los planos de las unidades habitacionales no están a escala y las superficies son aproximadas, pudiendo variar a lo aprobado por la Dirección de Obras Municipales. Lo anterior se informa en virtud de lo dispuesto en la Ley N° 19.472.

PY.CL