

COLINA
LA ARAUCARIA DE COLINA V




CASA 52 M | 52 m²
3 DORMITORIOS | 1 BAÑO



PLANTA BASE

*AMPLIACION
SUGERIDA A 68 m² TOTALES

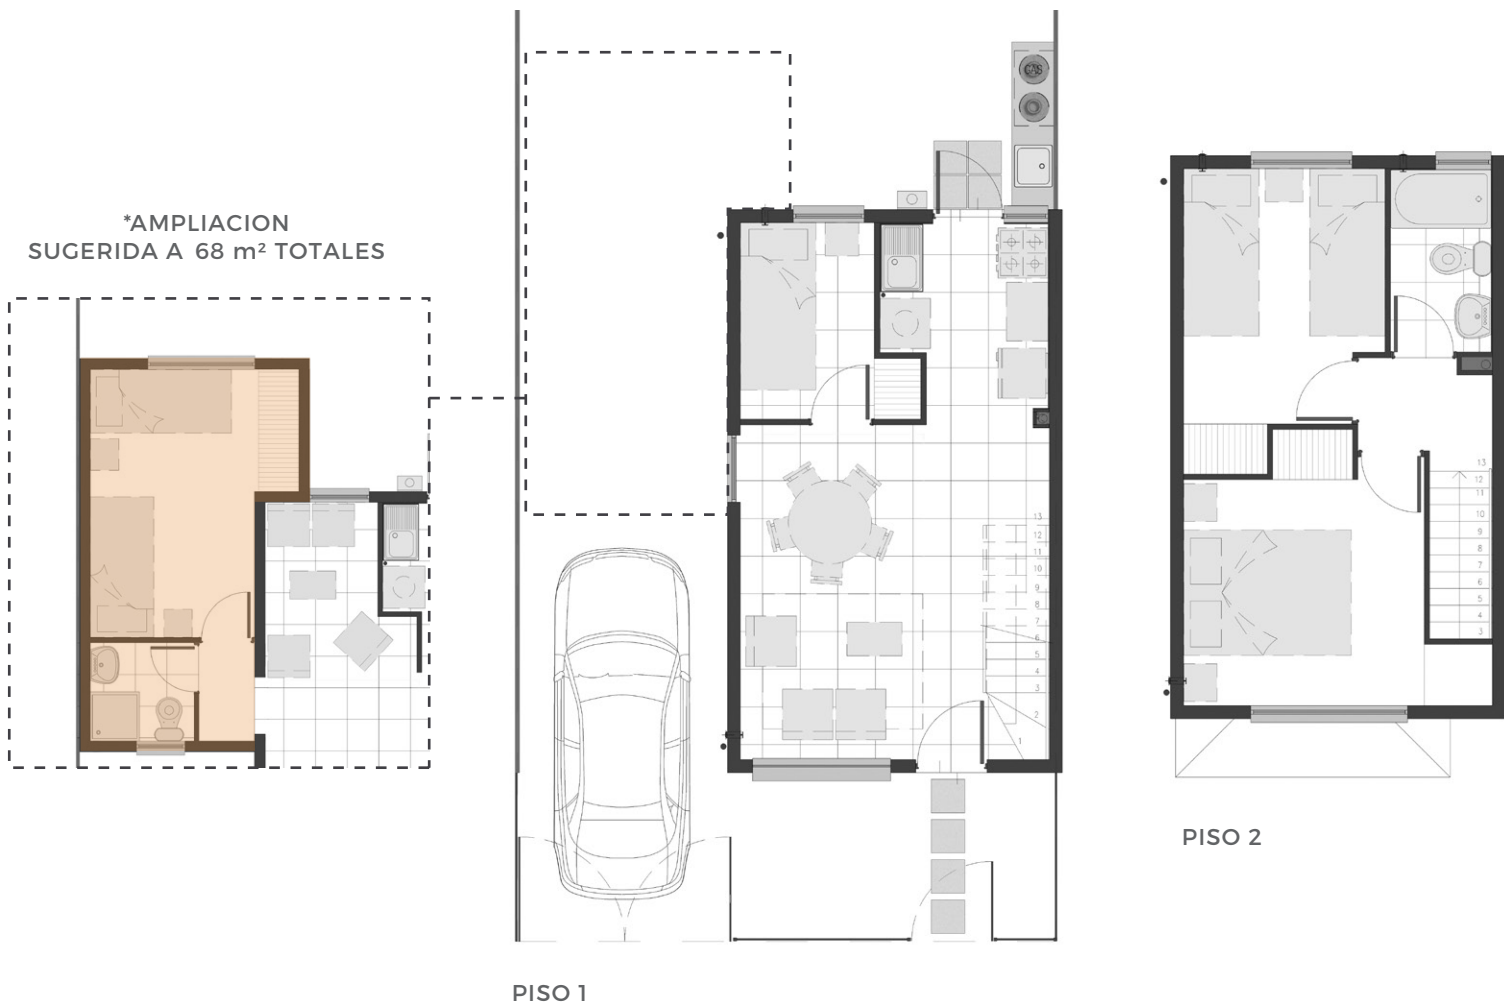

Aconcagua 286, Colina.
+5622 844 9376 / +5696 917 9897
ventas-laaraucariadecolina@py.cl



Inmobiliaria certificada por
Best Place to Live
Infórmate en:
www.bestplacetolive.cl



Las imágenes y textos incluidos en esta pieza son de carácter referencial y no constituyen una representación exacta de la realidad, siendo una caracterización general del proyecto. Los planos de las unidades habitacionales no están a escala y las superficies son aproximadas, pudiendo variar a lo aprobado por la Dirección de Obras Municipales. Lo anterior se informa en virtud de lo dispuesto en la Ley N° 19.472.

PY.CL