




Edificio  
**Innova**

- ENTREGA INMEDIATA
- MODERNA ARQUITECTURA Y DISEÑO
- UBICADO EN UN SECTOR PRIVILEGIADO DE COPIAPÓ
- PISCINA, GIMNASIO, CLUBHOUSE, QUINCHOS, TERRAZA EN AZOTEA, JUEGOS INFANTILES Y ÁREAS VERDES
- PORTERÍA CON ACCESO CONTROLADO.

Departamento B | **62 m<sup>2</sup>**



**2 Dormitorios**  
**Alarma en la puerta principal**

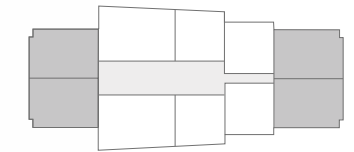


- 1 Baño
- Living-comedor y dormitorios con piso flotante.
- Cocina amoblada y equipada con encimera, horno y campana.

Depto.	Sup. útil	Terraza	Loggia	Total m <sup>2</sup>
B	51,99 m <sup>2</sup>	7,95 m <sup>2</sup>	2,68 m <sup>2</sup>	62 m <sup>2</sup>

Departamento A | **74 m<sup>2</sup>**



**2 Dormitorios**  
**2 Baños**  
**Alarma en la puerta principal**

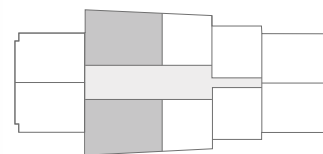


- Dormitorio principal en suite.
- Living-comedor y dormitorios con piso flotante.
- Baños con piso cerámico.
- Cocina amoblada y equipada con encimera, horno y campana.
- Alarma en puerta principal.

Depto.	Sup. útil	Terraza	Loggia	Total m <sup>2</sup>
A	61,87 m <sup>2</sup>	9,36 m <sup>2</sup>	3,26 m <sup>2</sup>	74 m <sup>2</sup>




**1 Dormitorio**  
**Alarma en la puerta principal**

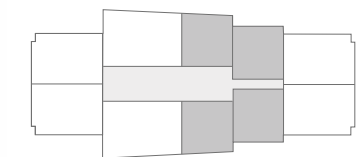

- 1 Baño
- Dormitorio en suite.
- Living-comedor y dormitorio con piso flotante.
- Cocina americana amoblada y equipada con encimera, horno y campana.

Depto.	Sup. útil	Terraza	Loggia	Total m <sup>2</sup>
C	36 31 m <sup>2</sup>	9 17 m <sup>2</sup>	—	45 m <sup>2</sup>

Departamento C | **45 m<sup>2</sup>**

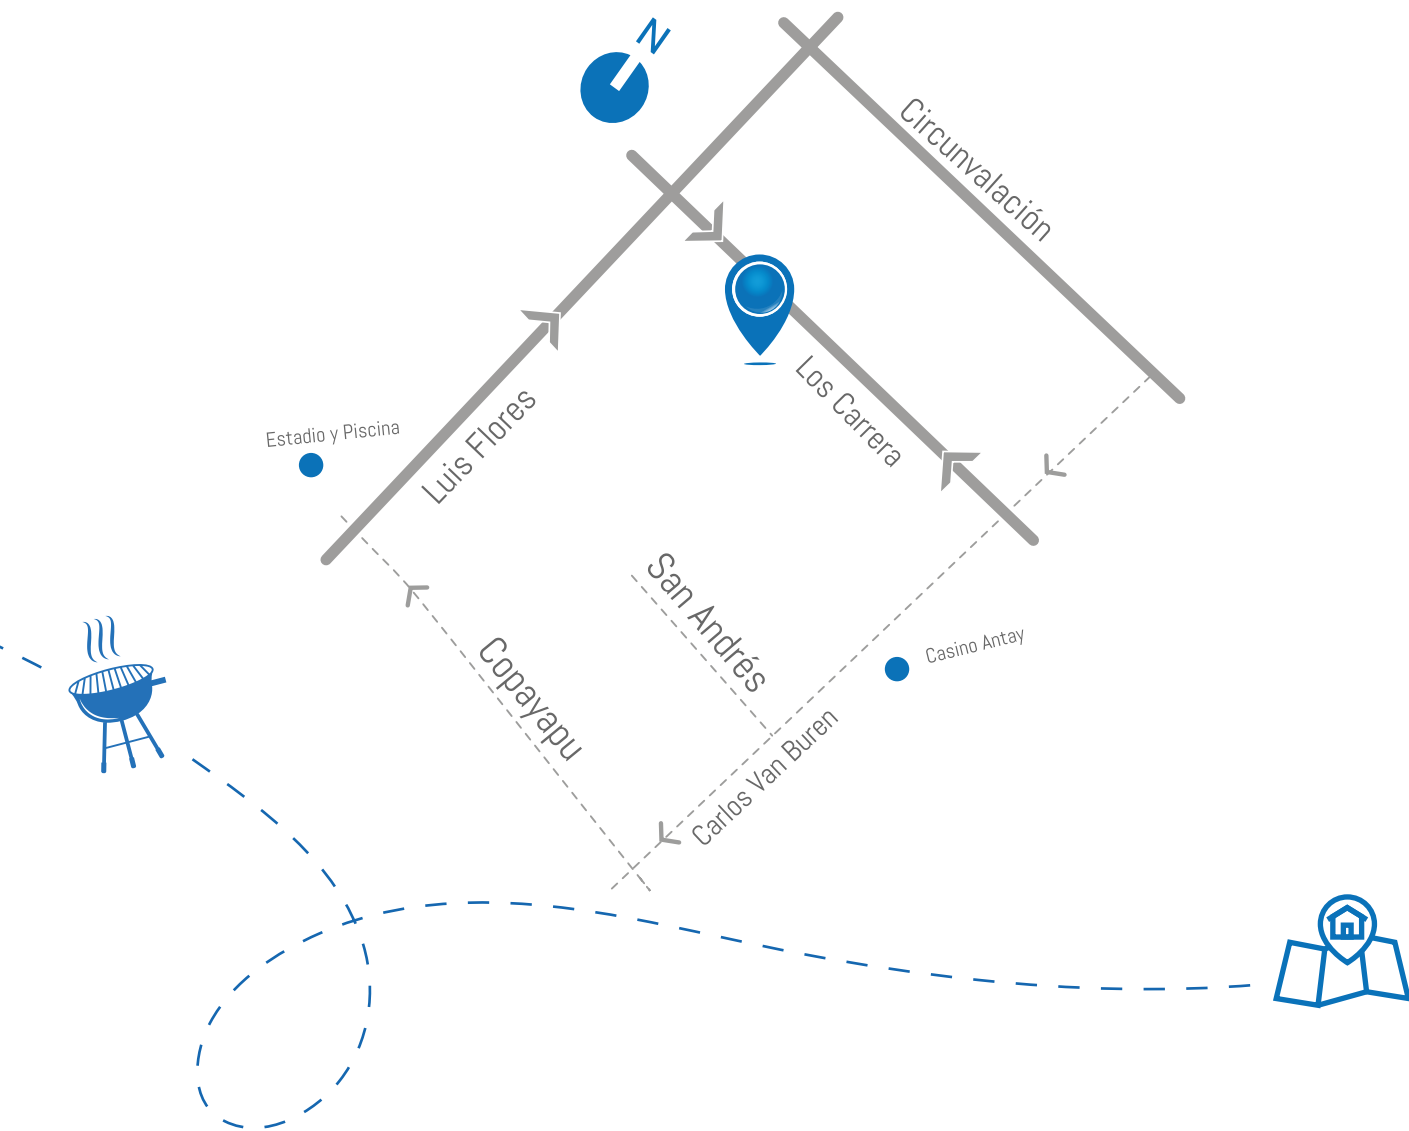

  
**Av. Los Carrera N° 2150,**  
**Copiapó**

  
**+5652 222 6712**

  
**ventas-innova@py.cl**



Para mayor  
 información visita  
**py.cl**



Las imágenes y textos incluidos en esta pieza son de carácter referencial y no constituyen una representación exacta de la realidad. Los planos de las unidades habitacionales no están a escala y las superficies son aproximadas, pudiendo variar lo aprobado por la Dirección de Obras Municipales. Lo anterior se informa en virtud de lo dispuesto en la Ley N° 19.472. \*Los proyectos de ampliaciones y adosamientos sugeridos por la Inmobiliaria, son referenciales y son de responsabilidad del propietario y aprobación del Permiso de Edificación y posterior Recepción ante la Dirección de Obras Municipales, de acuerdo a las exigencias establecidas por la Ordenanza General de Urbanismo y Construcción y Plan Regulador Local correspondiente. Ampliación sugerida proyectada para loteo tipo. Consultar restricciones en sala de ventas. Consulte por disponibilidad de colones en sala de ventas.



**CUANDO TU PLANES SE CONVIERTEN EN REALIDAD**

**Copiapó**

