



CASA B 95 m²

El nuevo condominio de Quinta Linderos, Los Almendros, cuenta con 3 modelos de casas estilo mediterráneo y con toques urbanos, cuyo diseño fue pensado para crear espacios cálidos y funcionales para toda tu familia.



Además, cada modelo tiene amplios patios para disfrutar aún más tu casa. A su vez, cuenta con acceso controlado al condominio, y una excelente conectividad a través de la Ruta 5, acceso sur y Metrotren.



Imagen referencial de Casa B

**SUPERFICIE TOTAL CON AMPLIACIÓN SUGERIDA: 109 m² TOTALES.

**AMPLIACIÓN SUGERIDA PISO 2: 13,52 m² TOTALES.

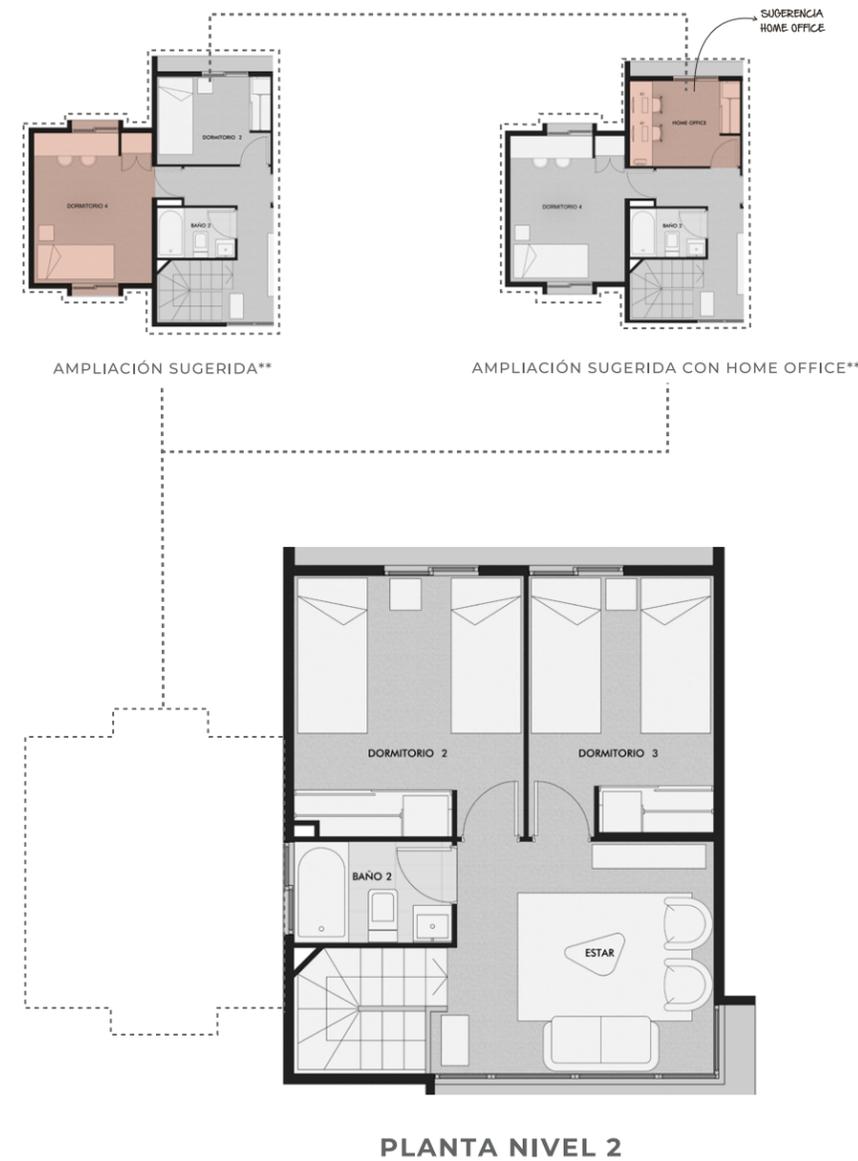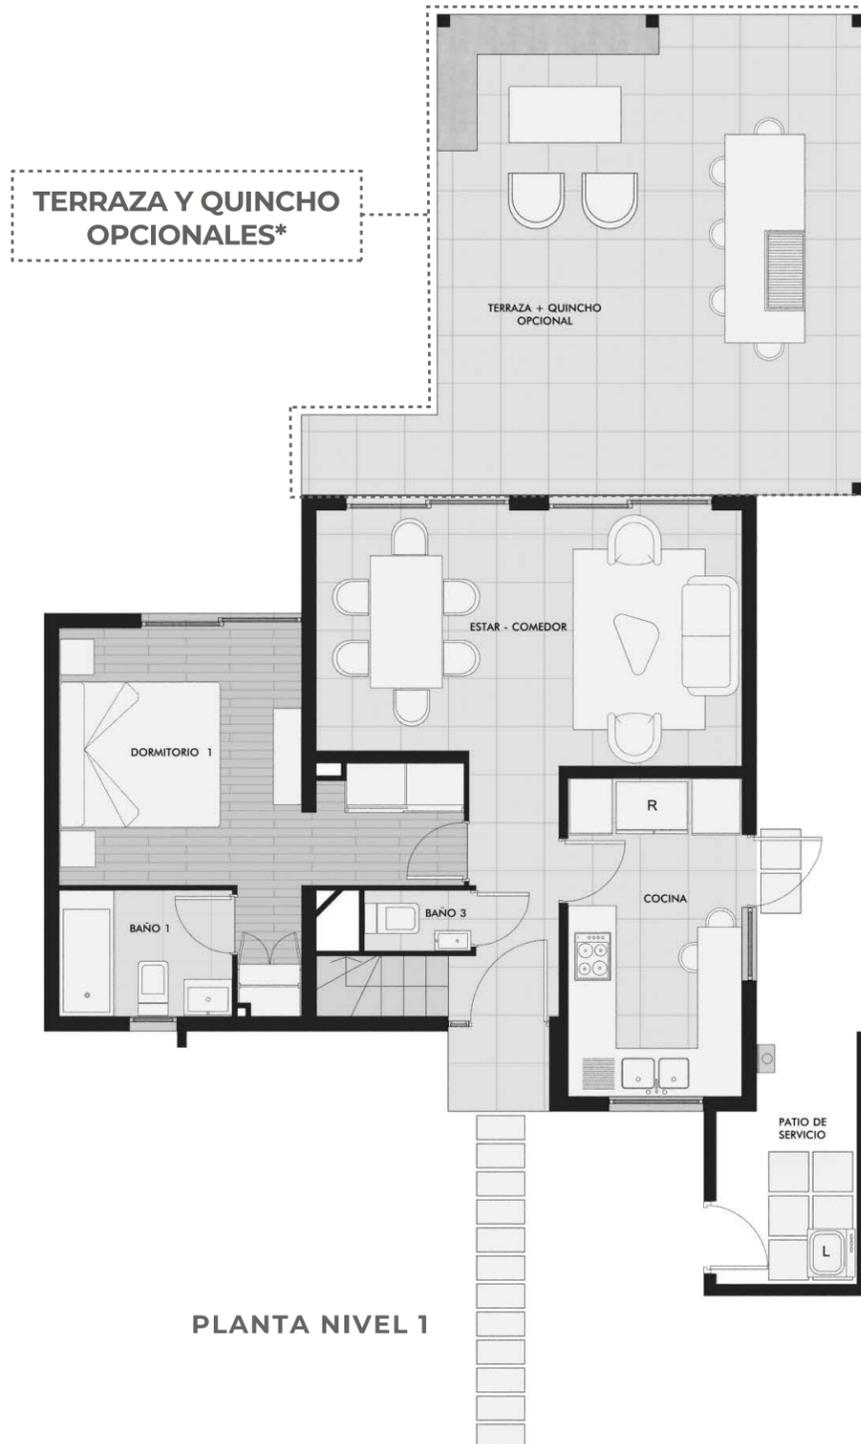

CASA B

- 3 DORMITORIOS.
- 2 BAÑOS.
- + BAÑO VISITA.

95 m².

Ventanas termopanel.

Cocina equipada con encimera, horno, campana y microondas.

Estar familiar 2° piso.

Ruta 5 Sur, caletería oriente, salida Linderos, Buin.

+569 76683505 + 569 76683495

quintalinderos@py.cl

BEST PLACE TO LIVE



PY.CL