



# QUINTA LINDEROS

## CONDOMINIO LOS ALMENDROS

 **BUIN**

### Casa B




# 3 dormitorios / 2 baños + baño visita

## 95 M<sup>2</sup>



\*Superficie total con ampliación sugerida a 109 m<sup>2</sup> totales

Ampliación sugerida piso 2: 13,52m<sup>2</sup> totales.

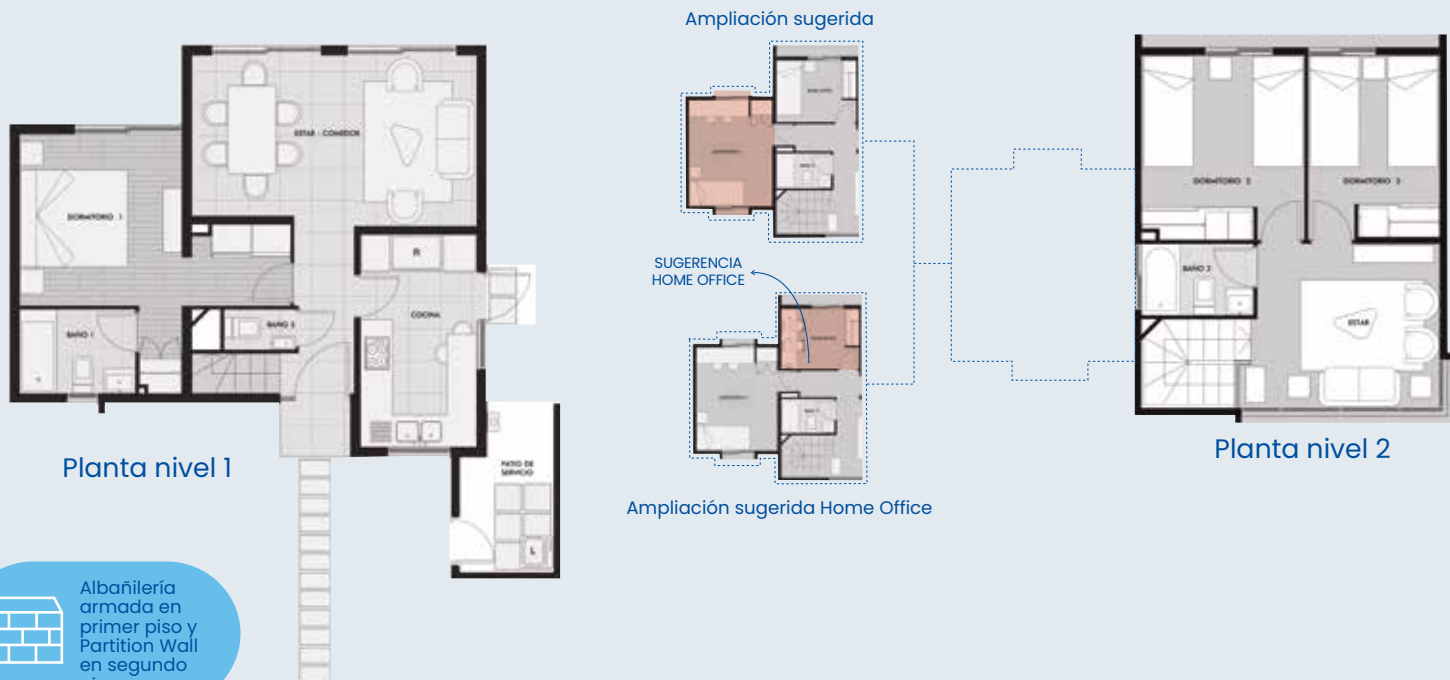

Puedes llegar usando las apps

Buscar como:  
Quinta Linderos

📍 Sala de Ventas:  
Ruta 5 Sur, caletera oriente, salida Linderos, Buin.

✉️ [quintalinderos@py.cl](mailto:quintalinderos@py.cl)

☎️ +56 9 76683505  
+56 9 76683495

Albañilería armada en primer piso y Partition Wall en segundo piso.

Ventanas termopanel.

Cocina equipada con encimera, horno, campana y microondas. Muebles con cubierta de cuarzo.

Piso gres porcelánico en hall de entrada y living comedor.

Piso vinyl click en dormitorio primer piso. Alfombrados en 2° piso.

Shower door en baño principal.

Estar familia 2° piso.