



QUINTA LINDEROS

CONDOMINIO LOS ALMENDROS

 **BUIN**

Casa B




3 dormitorios / 2 baños + baño visita

95 M²



*Superficie total con ampliación sugerida a 109 m² totales

Ampliación sugerida piso 2: 13,52m² totales.

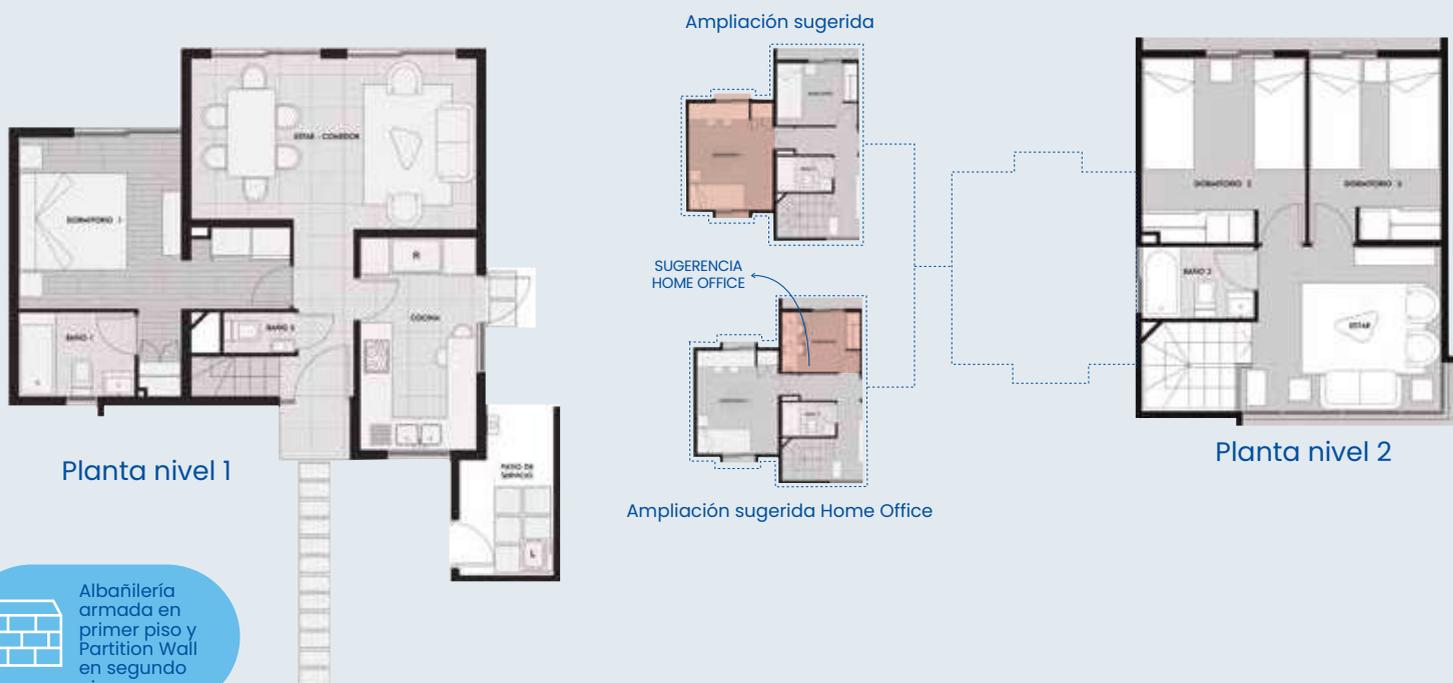

Puedes llegar usando las apps

Buscar como:
Quinta Linderos

📍 Sala de Ventas:
Ruta 5 Sur, caletera oriente, salida Linderos, Buin.

✉ quintalinderos@py.cl

☎ +56 9 76683505
+56 9 76683495

Albañilería armada en primer piso y Partition Wall en segundo piso.

Ventanas termopanel.

Cocina equipada con encimera, horno, campana y microondas. Muebles con cubierta de cuarzo.

Piso gres porcelánico en hall de entrada y living comedor.

Piso vinyl click en dormitorio primer piso. Alfombrados en 2° piso.

Shower door en baño principal.

Estar familia 2° piso.

PY.CL Las imágenes y textos incluidos en esta pieza son de carácter referencial y no constituyen una representación exacta de la realidad, siendo una caracterización general del proyecto. Los planos de las unidades habitacionales no están a escala y las superficies son aproximadas, pudiendo variar a lo aprobado por la Dirección de Obras Municipales. Lo anterior se informa en virtud de lo dispuesto en la ley N°19.472. *Los proyectos de ampliaciones y adosamientos sugeridos por la inmobiliaria, son referenciales y son de responsabilidad del propietario su tramitación y aprobación del permiso de edificación y posterior recepción ante la Dirección de Obras Municipales, de acuerdo a las exigencias establecidas por la Ordenanza General de Urbanismo y Construcción y Plan Regulador Local correspondiente. Condominio Tipo A acogido a la Ley n° 19.537 de copropiedad inmobiliaria. No se puede realizar ampliación sugerida en los lotes: 17, 18, 19 y 91.